


RZUT PIĘTRA skala 1:100

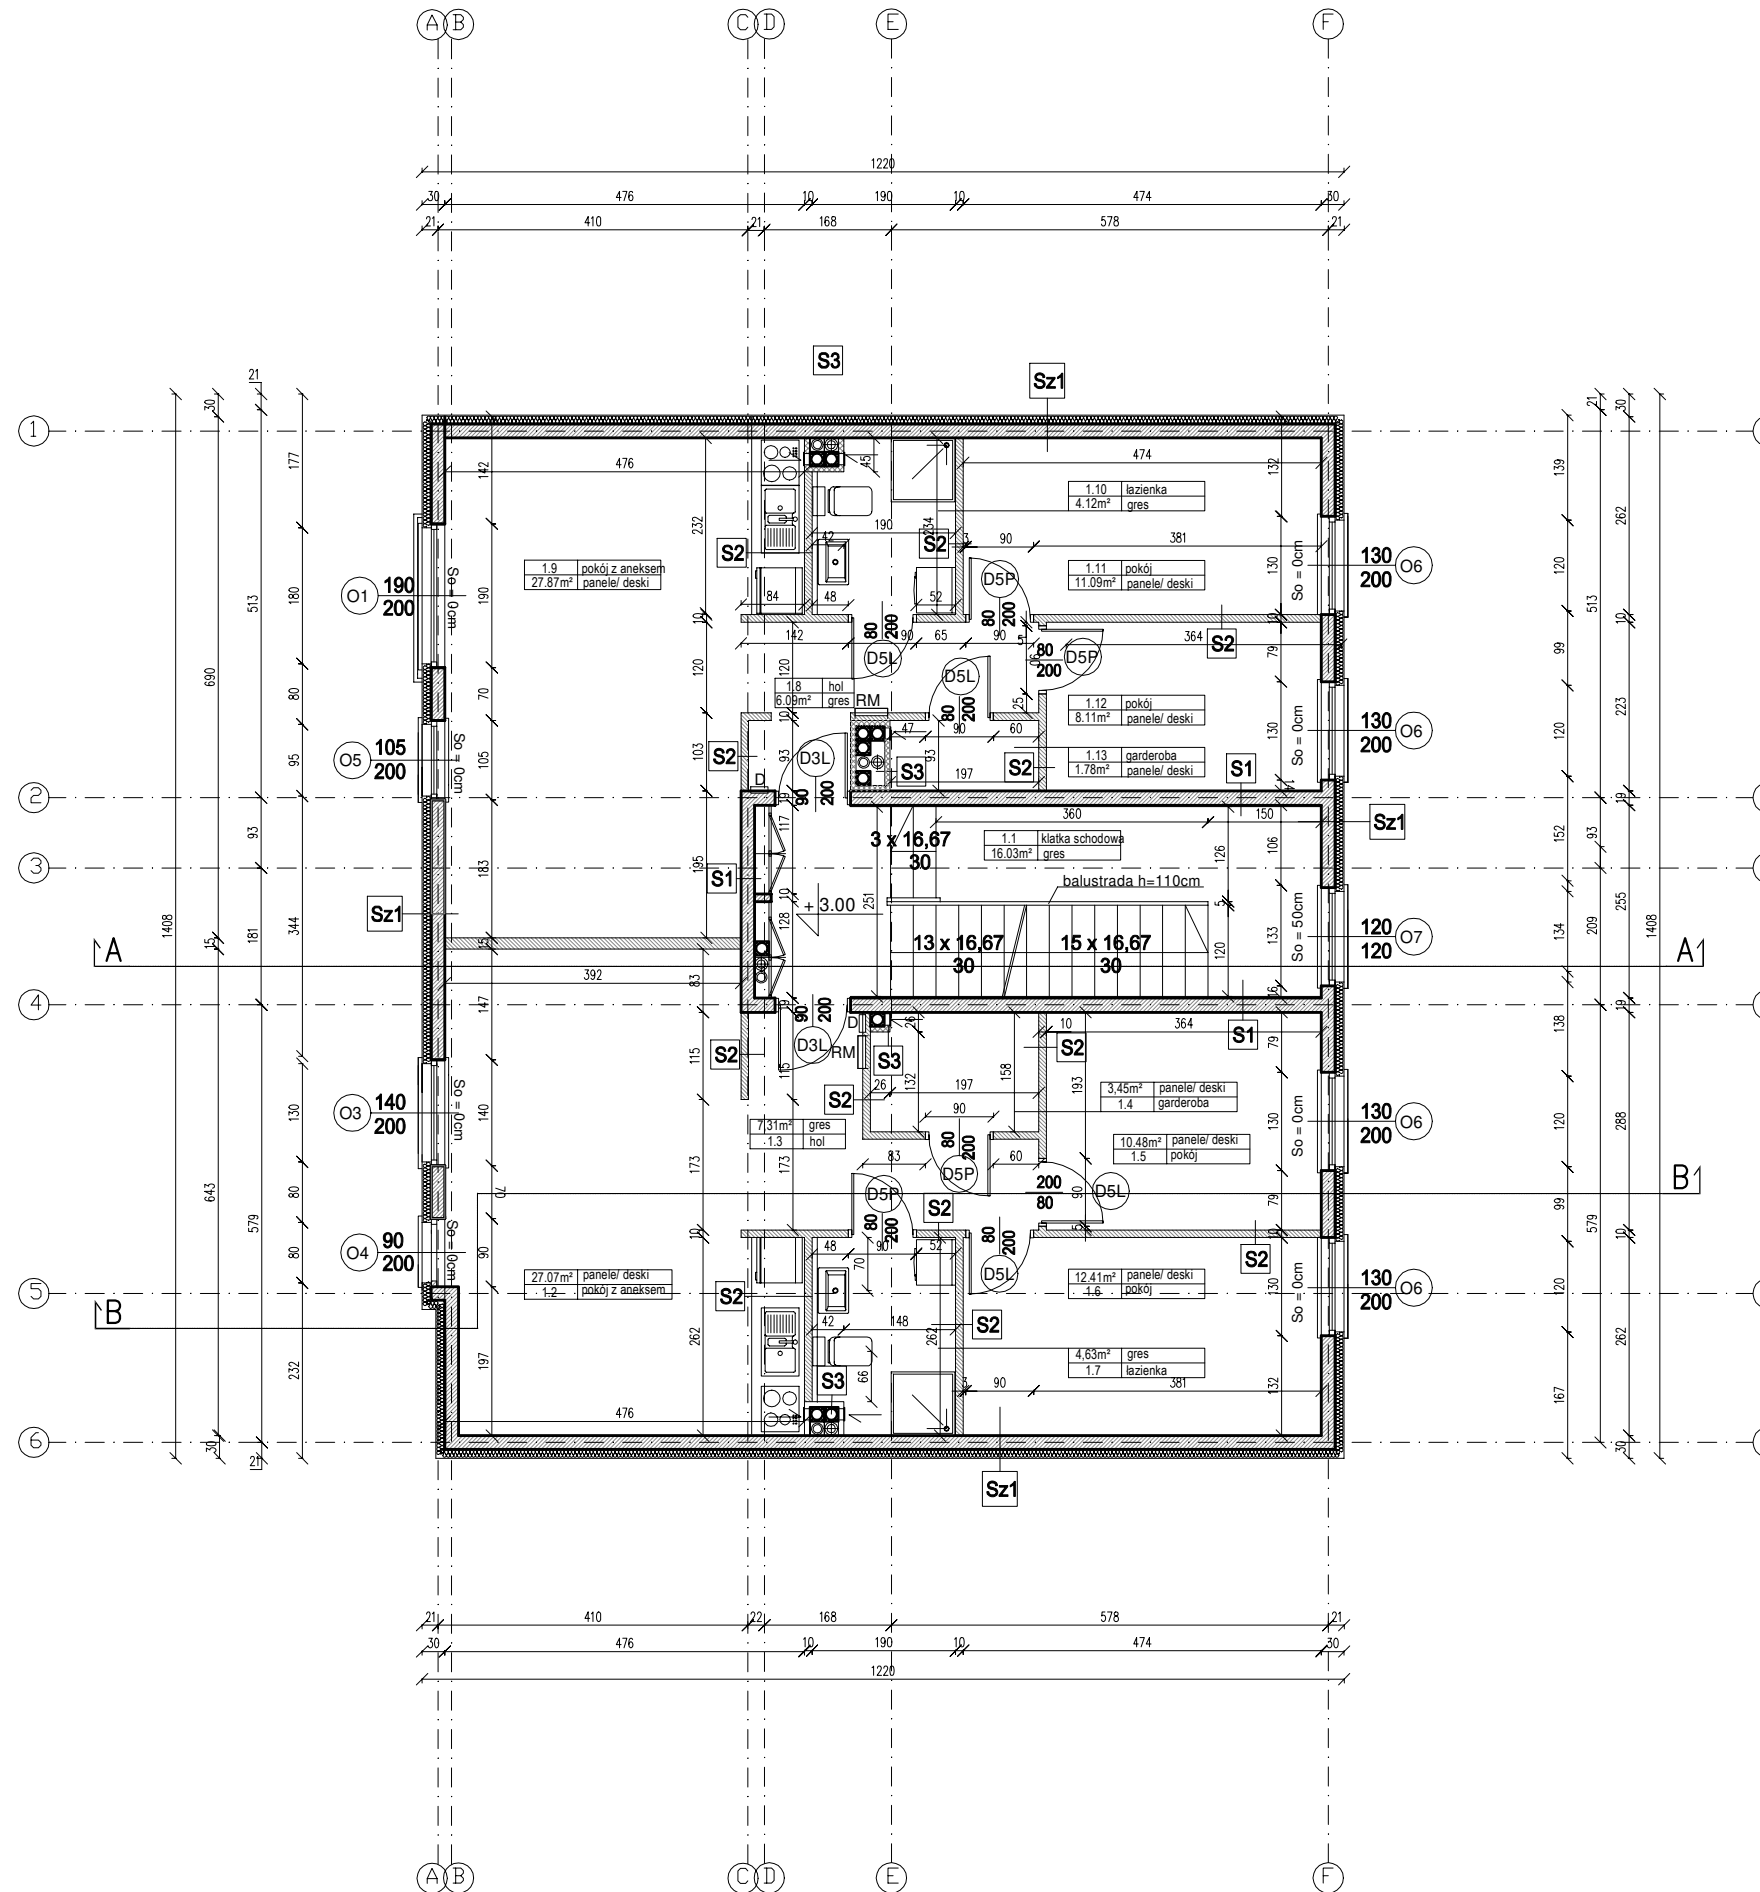

ZESTAWIENIE PRZEGRÓD BUDOWLANYCH

Sz1	ŚCIANA ZEWNĘTRZNA
-tynk cienkowarstwowy kolorystyka wg rysunku elewacji -styropian grafitowy U 030 gr. 12cm -Silka gr 18cm -tynk cementowo-wapienny	
S1	ŚCIANA KONSTRUKCYJNA
-tynk cementowo-wapienny -Silka gr 18cm -tynk cementowo-wapienny	
S2	ŚCIANA DZIAŁOWA
-tynk cementowo-wapienny -Silka gr. 8cm -tynk cementowo-wapienny	
S3	ŚCIENNA PŁYTA WARSTWOWA GR. 7cm
-2x płyta g-k -wełna mineralna 5cm -2x g-k	
S4	ŚCIANA MIĘDZYMIESZKANIOWA
-tynk cementowo-wapienny -Silka gr. 15cm -tynk cementowo-wapienny	

ZESTAWIENIE POMIESZCZEŃ:

lp	pomieszczenie	metraż	wykończenie	
1,1	klatka schodowa	16,03	gres	PIĘTRO
1,2	pokój z aneksem	27,07	panele/deski	
1,3	hol	7,31	gres	
1,4	garderoba	3,45	panele/deski	
1,5	pokój	10,48	panele/deski	
1,6	pokój	12,41	panele/deski	
1,7	łazienka	4,63	gres	
1,8	hol	6,09	gres	
1,9	pokój z aneksem	27,87	panele/deski	
1,10	łazienka	4,12	gres	
1,11	pokój	11,09	panele/deski	
1,12	pokój	8,11	panele/deski	
1,13	garderoba	1,78	panele/deski	
SUMA		140,44		

LMD-Invest Łukasz Dymura
ul. Rogali 13/2, 84-200 Wejherowo
tel. 505256154, NIP: 5882088004
email: biuro@LMD-invest.pl



Inwestycja / Lokalizacja:
PROJEKT BUDYNKU WIELORODZINNEGO PRZY
UL. KARTUSKIEJ W GDYNI
NA DZIAŁCE NR 3024 I 3060 OBRĘB 0010 CHYLONIA

Inwestor:
Łukasz Dampé
ul. Majowa 14, 84-230 Kazimierz

Faza: PROJEKT KONCEPCYJNY
Branża: ARCHITEKTURA

Projektował:
mgr inż. arch. Marika Harjoza

Nr uprawnień:
UPRAWNIENIA BUDOWLANE W SPECJALNOŚCI
ARCHYTEKTONICZNEJ DO PROJEKTOWANIA BEZ
OGRANICZEŃ w op. 16/POCZĄTKOWA

Data: 10.2019

Podpis:

Sprawdził:
mgr inż. arch. Jacek Józkowski

Nr uprawnień:
UPRAWNIENIA BUDOWLANE W SPECJALNOŚCI
ARCHYTEKTONICZNEJ DO PROJEKTOWANIA BEZ
OGRANICZEŃ w op. 16/POCZĄTKOWA

Data:

Podpis:

Temat rysunku:
RZUT PIĘTRA

Skala: 1:100

Nr rys.: A-02