


RZUT PODDASZA skala 1:100

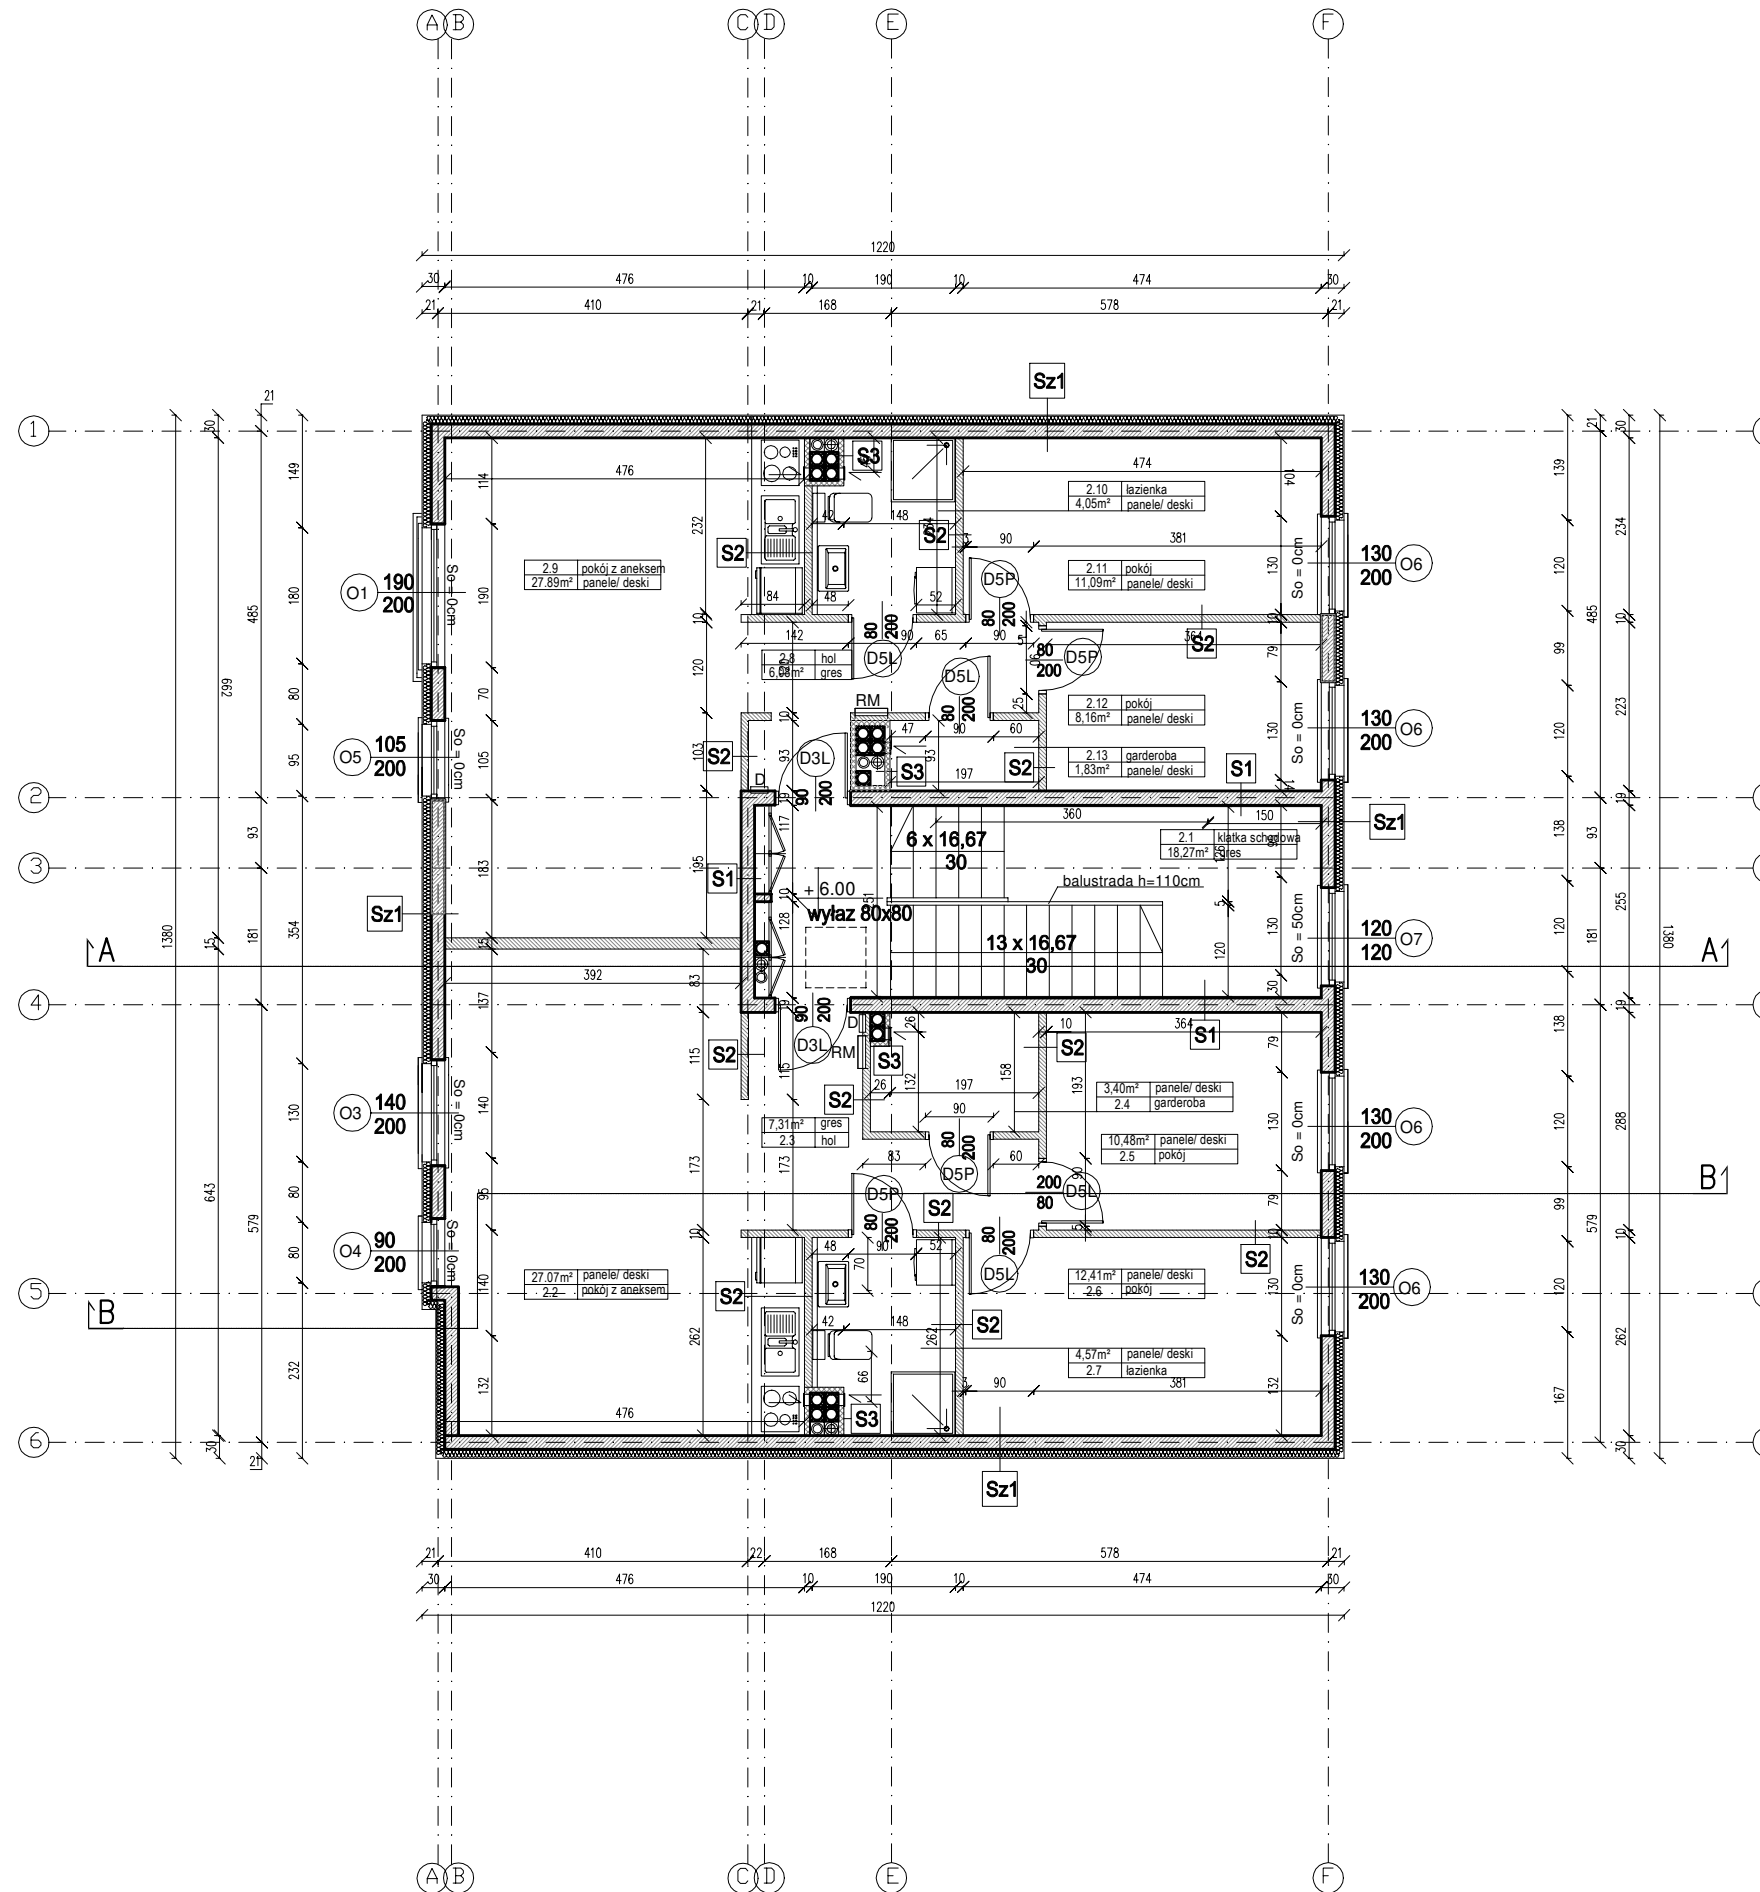

ZESTAWIENIE PRZEGRÓD BUDOWLANYCH

Sz1	ŚCIANA ZEWNĘTRZNA
	-tynk cienkowarstwowy kolorystyka wg rysunku elewacji -styropian grafitowy U 030 gr. 12cm -Silka gr 18cm -tynk cementowo-wapienny
S1	ŚCIANA KONSTRUKCYJNA
	-tynk cementowo-wapienny -Silka gr 18cm -tynk cementowo-wapienny
S2	ŚCIANA DZIAŁOWA
	-tynk cementowo-wapienny -Silka gr. 8cm -tynk cementowo-wapienny
S3	ŚCIENNA PŁYTA WARSTWOWA GR. 7cm
	-2x płyta g-k -wełna mineralna 5cm -2x g-k
S4	ŚCIANA MIĘDZYMIESZKANIOWA
	-tynk cementowo-wapienny -Silka gr. 15cm -tynk cementowo-wapienny

ZESTAWIENIE POMIESZCZEŃ:

lp	pomieszczenie	metraż	wykończenie	
2,1	klatka schodowa	18,27	gres	PODDASZE
2,2	pokój z aneksem	27,07	panele/deski	
2,3	hol	7,31	gres	
2,4	garderoba	3,4	panele/deski	
2,5	pokój	10,48	panele/deski	
2,6	pokój	12,41	panele/deski	
2,7	łazienka	4,57	gres	
2,8	hol	6,08	gres	
2,9	pokój z aneksem	27,89	panele/deski	
2,10	łazienka	4,05	gres	
2,11	pokój	11,09	panele/deski	
2,12	pokój	8,16	panele/deski	
2,13	garderoba	1,83	panele/deski	
SUMA		142,61		

LMD-Invest Łukasz Dymura
ul. Rogali 13/2, 84-200 Wejherowo
tel. 505256154, NIP: 5882088004
email: biuro@LMD-invest.pl



Investycja / Lokalizacja:
PROJEKT BUDYNKU WIELORODZINNEGO PRZY
UL. KARTUSKIEJ W GDYNI
NA DZIAŁCE NR 3024 I 3060 OBRĘB 0010 CHYLONIA

Inwestor: Łukasz Damp ul. Majowa 14, 84-230 Kazimierz		Faza: PROJEKT KONCEPCYJNY	
Projektował: mgr inż. arch. Marika Harjoza		Branża: ARCHITEKTURA	
Sprawdził: mgr inż. arch. Jacek Józkowski		Data: 10.2019	Podpis:
Temat rysunku: RZUT PODDASZA		Skala: 1:100	Nr rys.: A-03